


YP1

vesikate
raakapontti 23x95
48x98 k900 tuuletusväli
kertopuu 51x400 k1200+eriste 300mm
höyrnsulku
koolaus 22mm k400
kipsilevy 13mm

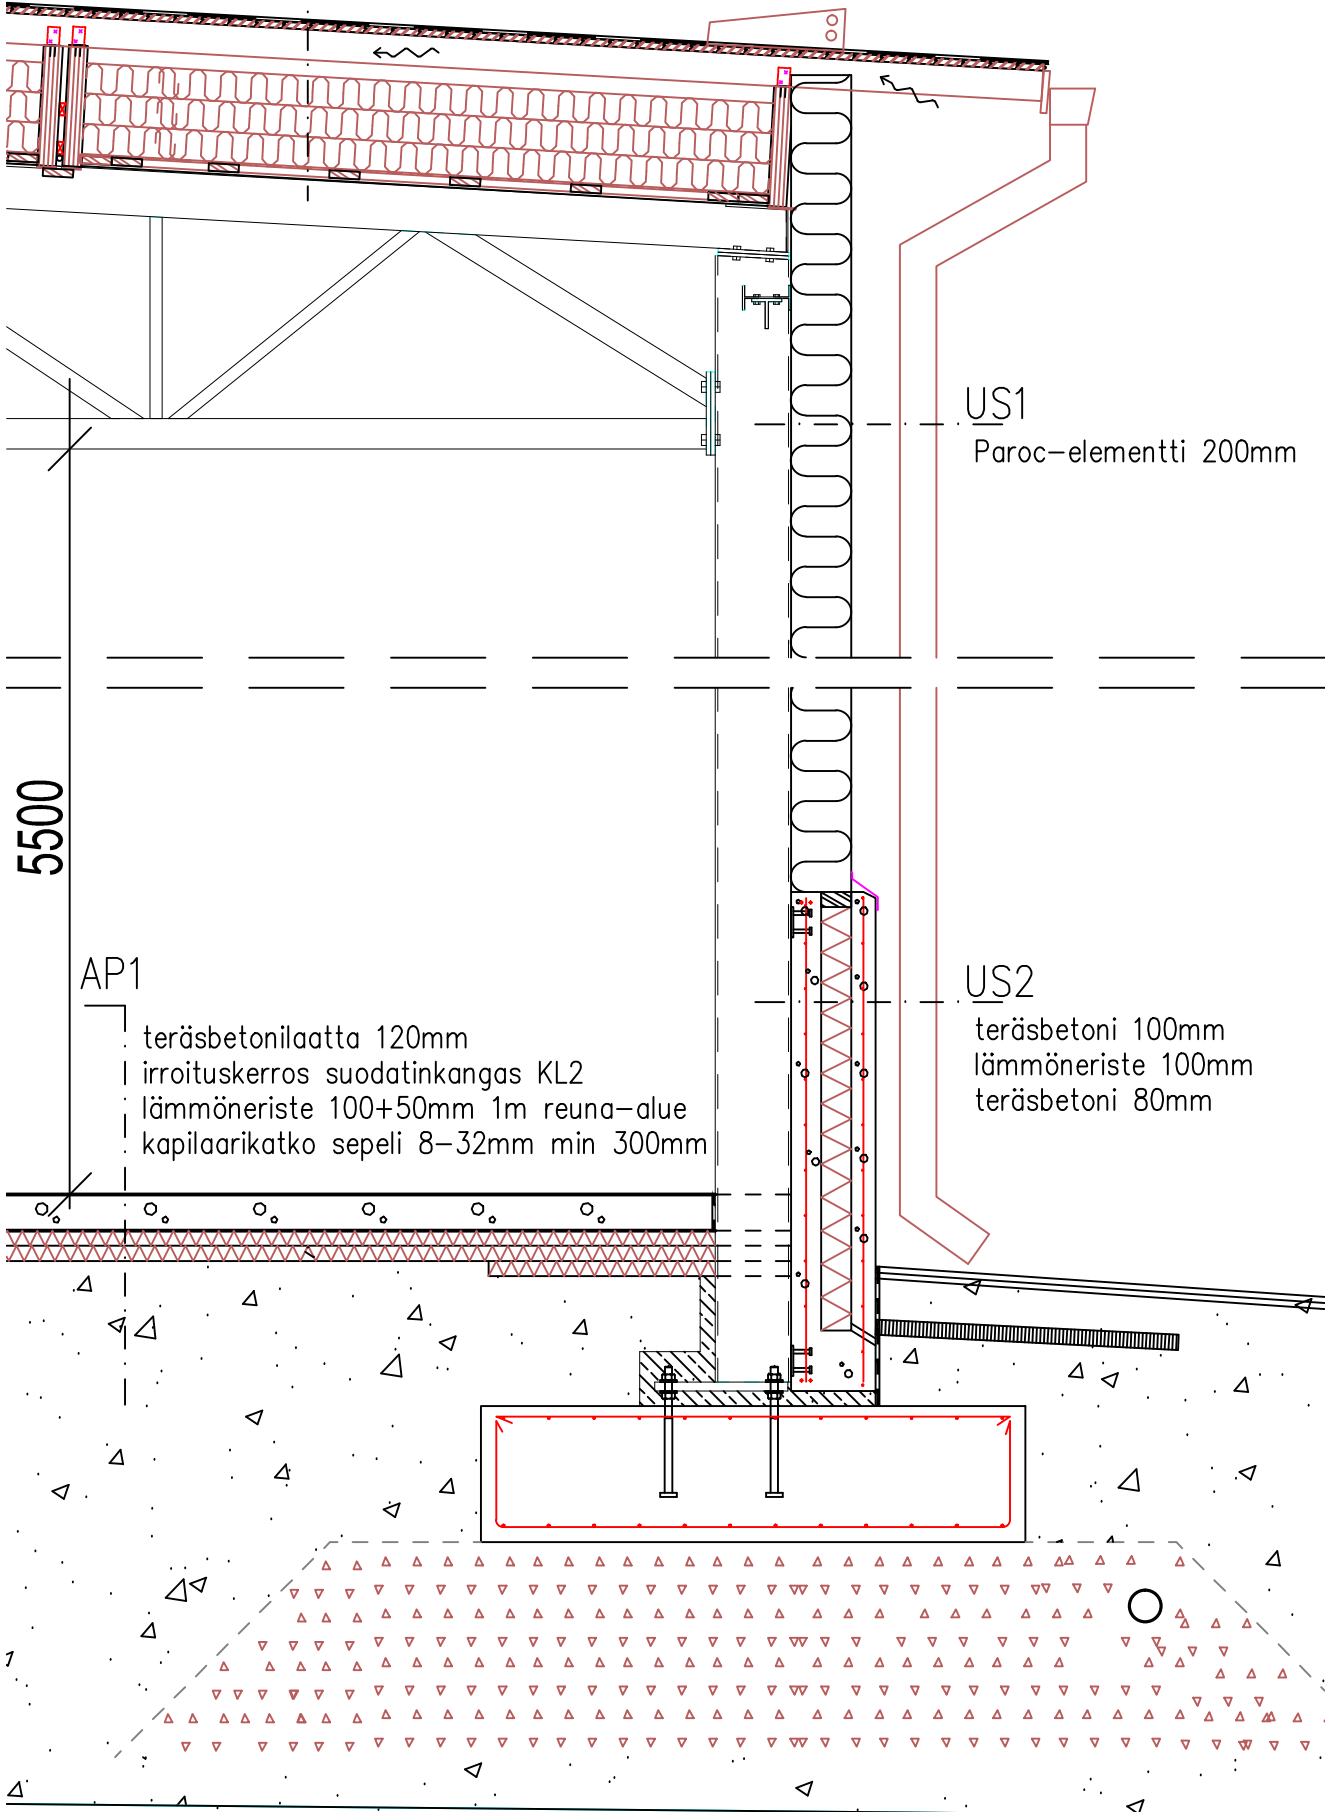

US1

Paroc-elementti 200mm

AP1

teräsbetoni laatta 120mm
irroituseros suodatinkangas KL2
lämmöneriste 100+50mm 1m reuna-alue
kapilaarikatko sepeli 8-32mm min 300mm

US2

teräsbetoni 100mm
lämmöneriste 100mm
teräsbetoni 80mm

5500