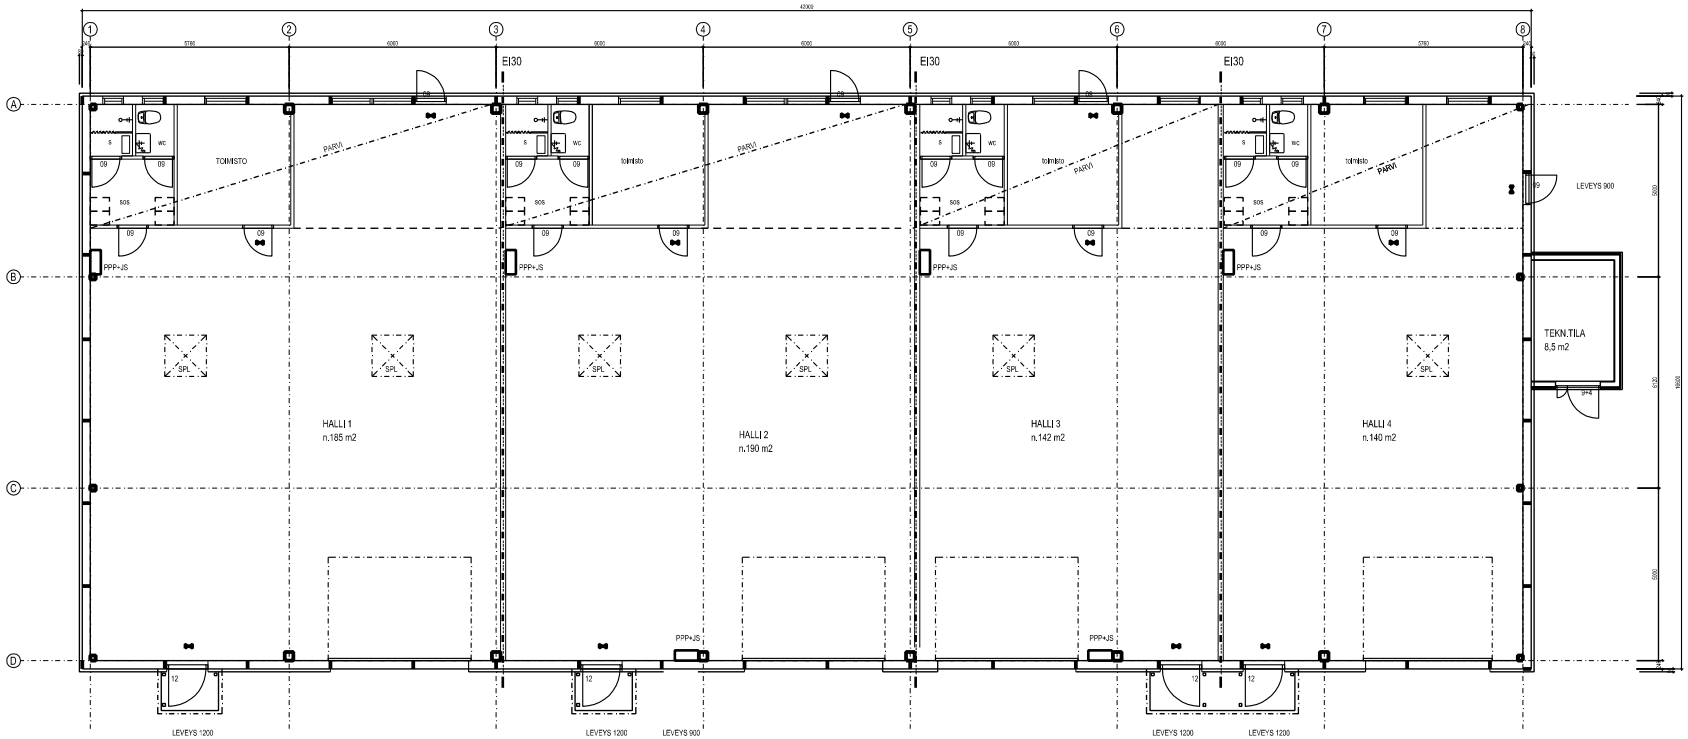

RAKENNUSKOHDEN NIMI JA SIJAINTI: KIINTEISTÖ OY JYVÄSKYLÄN METSÄPELLONTIE Metsäpellontie 9, 40800 JYVÄSKYLÄ			PIIRUSTUKSEN NIMI: POHJAPIIRUSTUS
ARKKITEHTUURITOIMISTO JORMA O. KAASINEN Hiltantienterie 9, 40800 VAAJAKOSKI puh.050 338 2259, ark.jak@columbus.fi			PIIRUSTUKSEN NUMERO: ARK 1117 110
Päivämäärä 10.01.2012	Piirtäjä: Jorma O. Kaasinen		